

woj. pomorskie  
pow. lęborski  
jednostka ewidencyjna: 220801\_1 Lębork  
obręb ewidencyjny: 220801\_1.0011 Lębork  
Dz. 189/59  
ul. Kusocińskiego, ul. Łasaka  
KERG 1481/2013

## MAPA DO CELÓW PROJEKTOWYCH SKALA 1:500

układ wysokości: Kruskal 86  
układ współrzędnych prostokątnych płaskich: "2000"

Sporządzona na podstawie kopii mapy  
zasadniczej i pomiaru uzupełniającego  
wykonanego w miesiącu styczniu 2014 r.

Stan aktualny na dzień 3.01.2014 r.  
Zakres opracowania mapy

Nowoprojektowany pas drogowy  
"Nowa Kusocińskiego"  
Brak uzgodnień w ZUP w Lęborku  
Linie rozgraniczające określono w oparciu o  
zakładnik graficzny z Urzędu Miejskiego w Lęborku

**STAROSTA LĘBORSKI**  
OSRODEK DOKUMENTACJI  
GEODEZYJNEJ I KARTOGRAFICZNEJ W LĘBORKU  
W sprawie zaopiniowania projektu mapy zasadniczej  
aktualizacji i pomiaru uzupełniającego  
dokumentacji o powierzchniach zabudowy i powierzchniach  
biologicznie czynnych w obrębie ewidencyjnym nr 220801\_1.0011  
Lębork, dz. 189/59, ul. Kusocińskiego, ul. Łasaka, KERG 1481/2013.  
Mapa do celów projektowych.  
Podpisano: 02.01.2014 r.  
[Podpis]

### STAROSTWO POWIATOWE - LĘBORK


Woj. Lębork  
Zespół Organizacji Dokumentacji Projektowej  
dla Powiatu Lęborskiego  
84-100 LĘBORK, ul. Drogistów 5  
tel. 059 862 18 73, 059 862 19 56

W sprawie objętej opracowaniem mapy  
zawieszono wszystkie wszystkie ważności  
projektowanych planów urbanistycznych.  
[Podpis]

Nie wyklucza się istnienia w terenie  
również urządzeń podziemnych dla  
kółowych brak było informacji  
branżowych i nie zostały odnaleziono  
w czasie inwentaryzacji geodezyjnej.

Geodezyjne Biuro Inżynierskie  
**GEODETA**  
ul. Armii Krajowej 54  
84-100 LĘBORK, tel. 059 862 19 56

**GEODETA UPRAWNIENY**  
mgr inż. Artur Grudnik  
NIP 780 022 21 99  
ul. Armii Krajowej 54  
84-100 LĘBORK, tel. 059 862 19 56

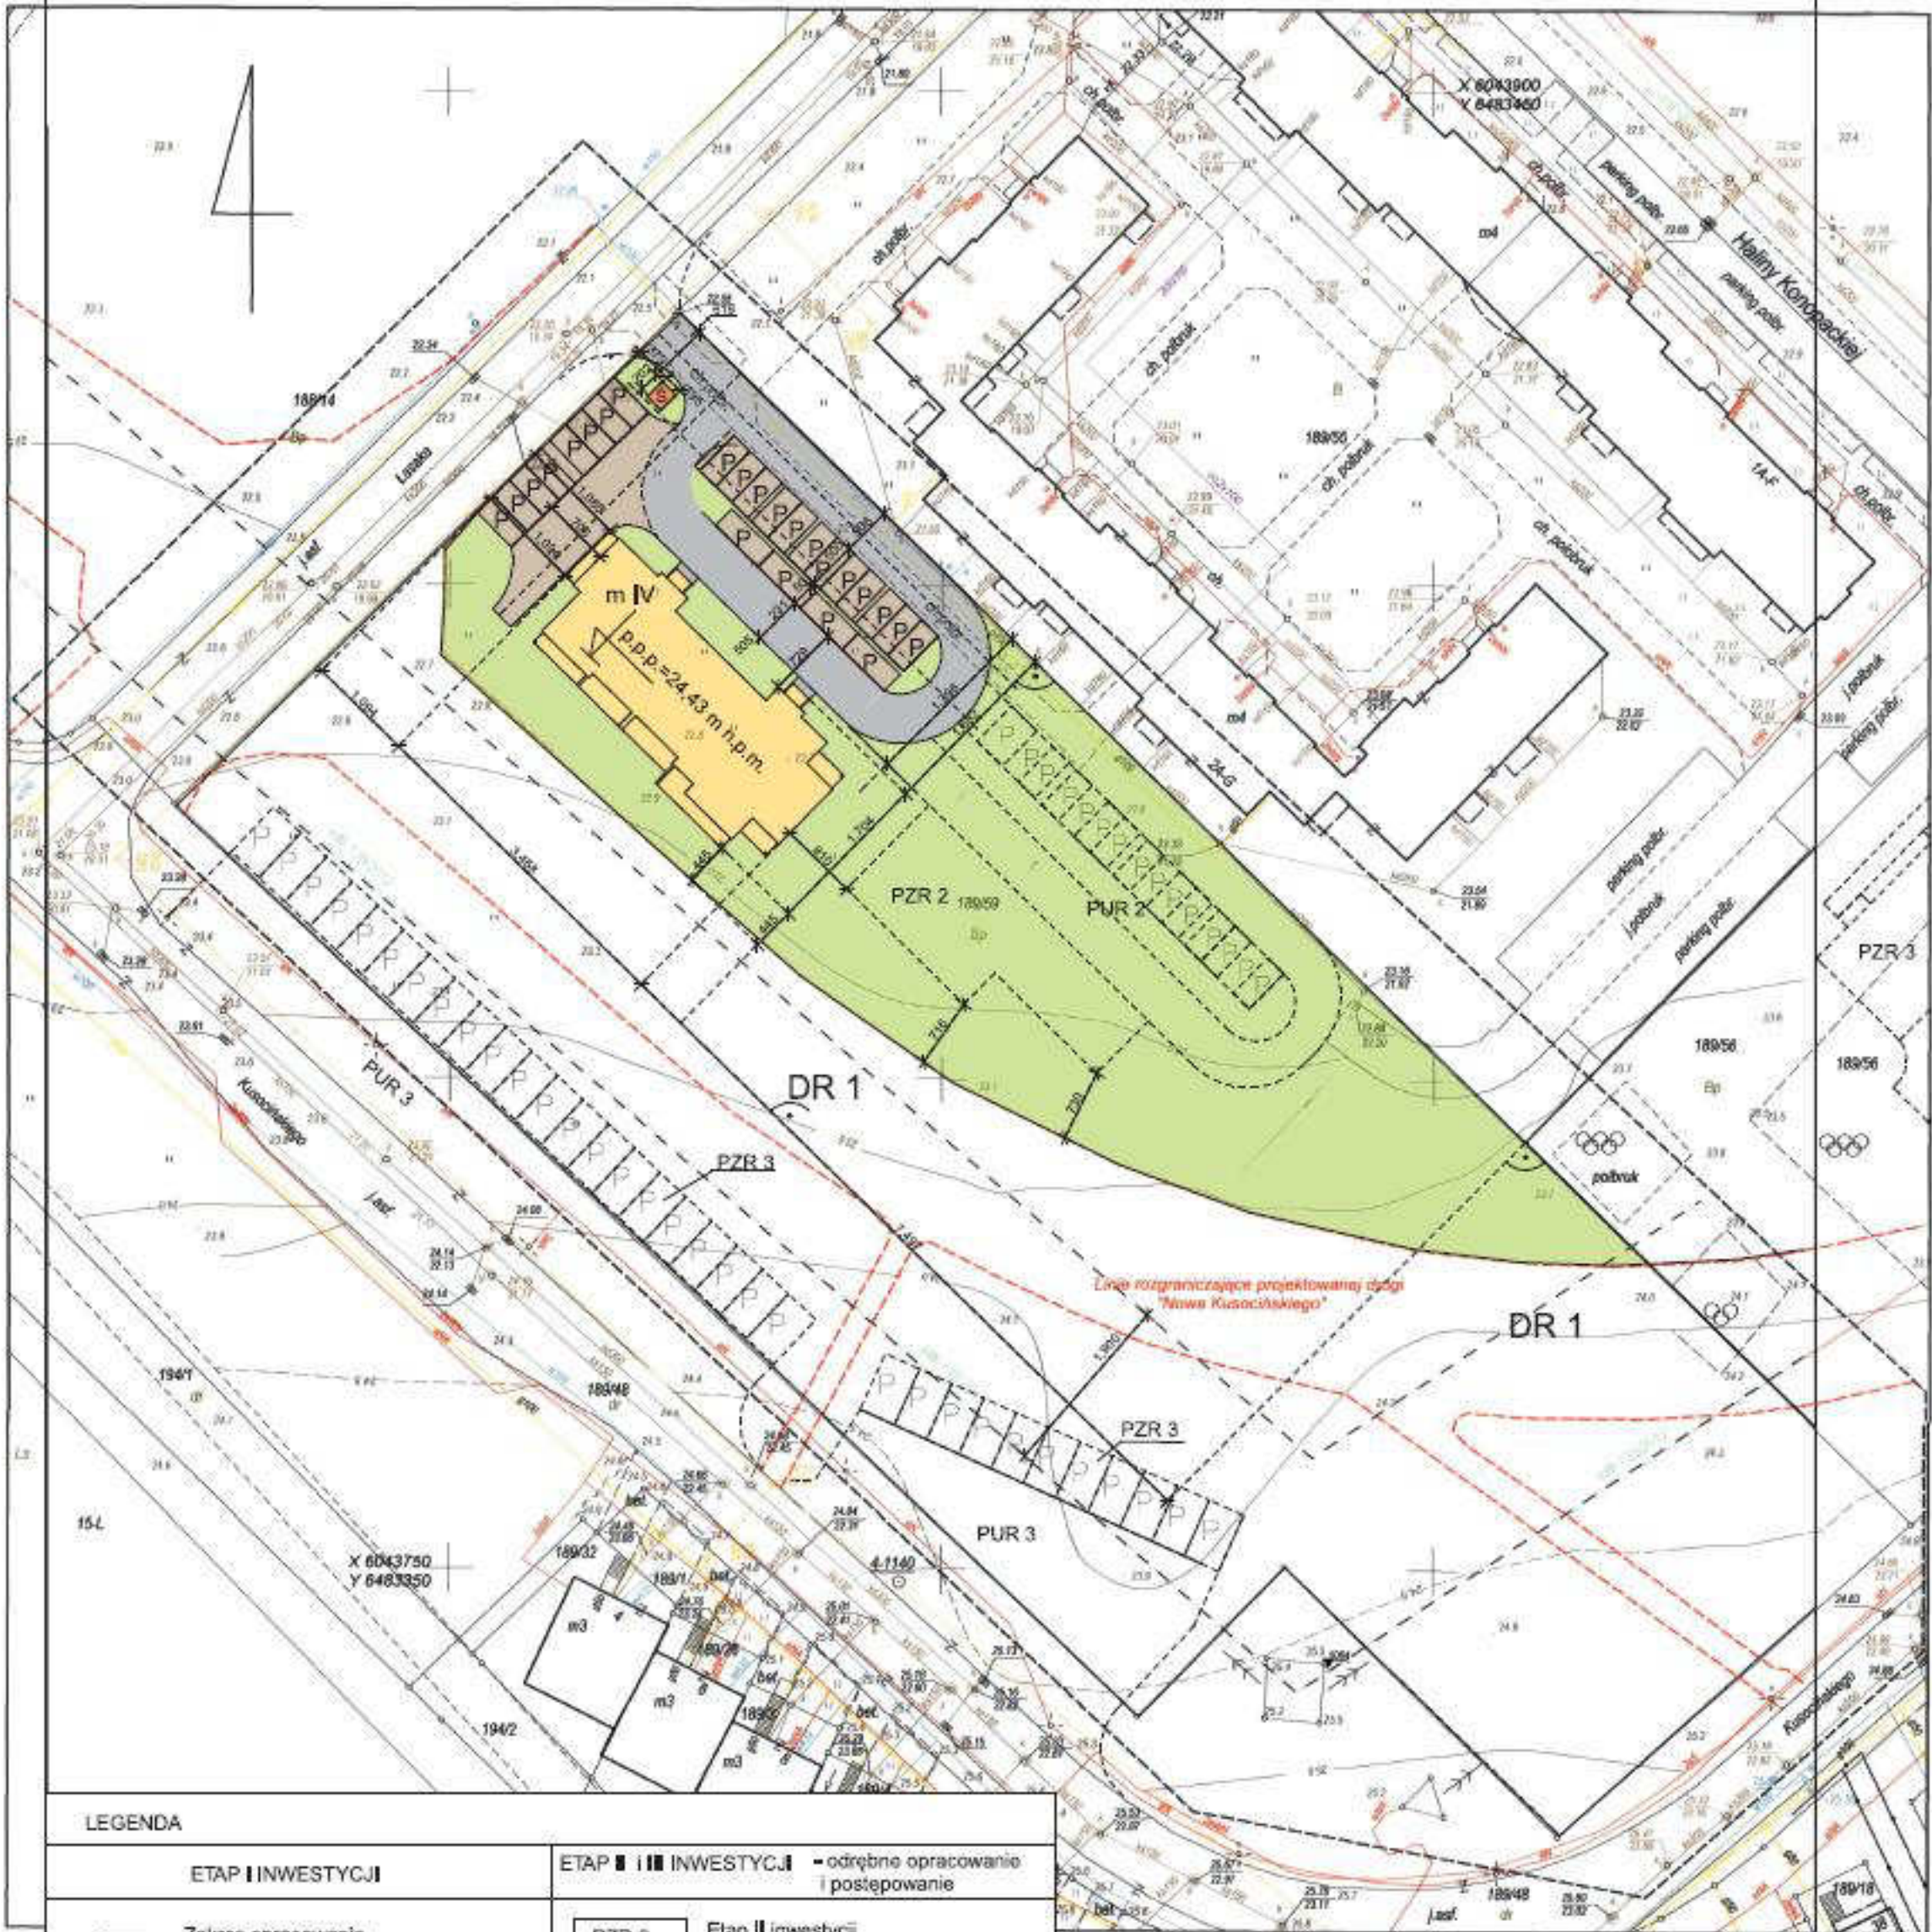

LEGENDA	
<b>ETAP I INWESTYCJI</b>	
	Zakres opracowania
	Powierzchnia zabudowy Budynek mieszkalny wielorodzinny nr 1
	Powierzchnia utwardzona
	Powierzchnia utwardzona, 50% powierzchni biologicznie czynnej
	Powierzchnia biologicznie czynna
	Śmietnik
Elementy zagospodarowania terenu objęte osobnym opracowaniem i postępowaniem.	
	• Przyłącze elektroenergetyczne
	• Przyłącze wodociągowe
	• Przyłącze kanalizacji sanitarnej
	• Przyłącze do sieci ciepłowniczej
<b>ETAP II i III INWESTYCJI - odrębne opracowanie i postępowanie</b>	
	Etap II inwestycji Rezerwa terenu Powierzchnia zabudowy
	Etap II inwestycji Rezerwa terenu Powierzchnia utwardzona w tym: - komunikacja piesza i kołowa
	Etap III inwestycji Rezerwa terenu Powierzchnia zabudowy
	Etap III inwestycji Rezerwa terenu Powierzchnia utwardzona w tym: - komunikacja piesza i kołowa
	Rezerwa terenu pod budowę drogi "NOWA KUSOCIŃSKIEGO" - nie jest elementem niniejszej inwestycji; Osobne opracowanie i postępowanie prowadzone przez odrębnego inwestora zgodnie z postanowieniami planu miejscowego.

<b>BIURO ARCHITEKTONICZNE TOMASZUK</b> mgr inż. arch. Adam Tomaszuk			
Inwestor:	LĘBORSKIE TOWARZYSTWO BUDOWNICTWA SPOŁECZNEGO Sp. z o.o. ul. Armii Krajowej 54		
Nazwa inwestycji:	Budowa zespołu budynków mieszkalnych wielorodzinnych i zespołu garaży na dz. nr 189/56 i 189/59 obr. 11 przy ul. Kusocińskiej i Łasackiej w Lęborku		
Temat:	Projekt architektoniczny - budowlany • BUDYNEK MIESZKALNY WIELORODZINNY NR 1 - ETAP I		
Inżynier rysunek:	ZAGOSPODAROWANIE TERENU - CZ. I	Branża:	architektura
Data:	styczeń 2014 r.	Numer rysunku:	Skala: 1 : 500
Projektował:	mgr inż. arch. Adam Tomaszuk PO/KK/134/05		
Sprawdził:	mgr inż. arch. Dariusz Poleniak BK 017142/06/08		